Rubbhall

40m bredde x 6m vegghøyde

RUBB Building Systems

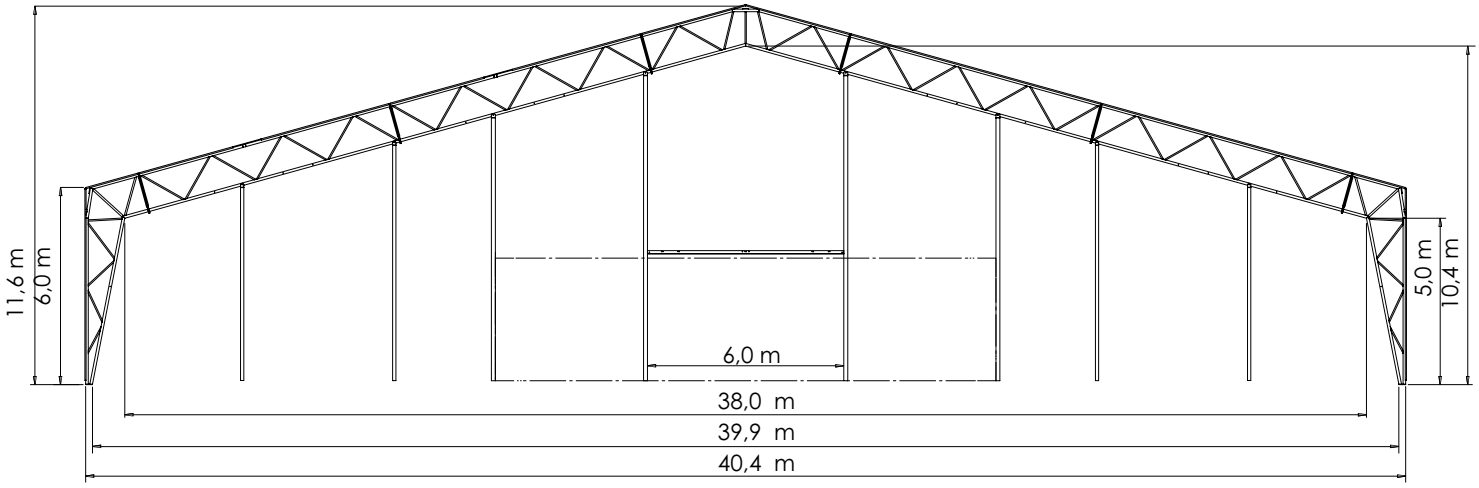

Spesifikasjoner

Dimensjoner	Utvendig	Innvendig
Bredde	40,384mm	39,928mm
Vegghøyde	6,025mm	5,084mm
Mønehøyde	11,600mm	
Lengde	Ubegrenset	
Takvinkel	15 grader	

Rubbhall er en fleksibel plasthall som passer til det aller meste.

Vi er best på kvalitet, og er de eneste på markedet med 10 års garanti.